


BYTOVÝ DŮM 443 A, 444 B, 445 C POZEMKY PARC. č. 828 - 839



Zahrádky u ulice Školní, bytový dům 440/A, 441/B, 442/C, **443/A, 444/B, 445/C**

4. 2. 2026

Yvona Procházková

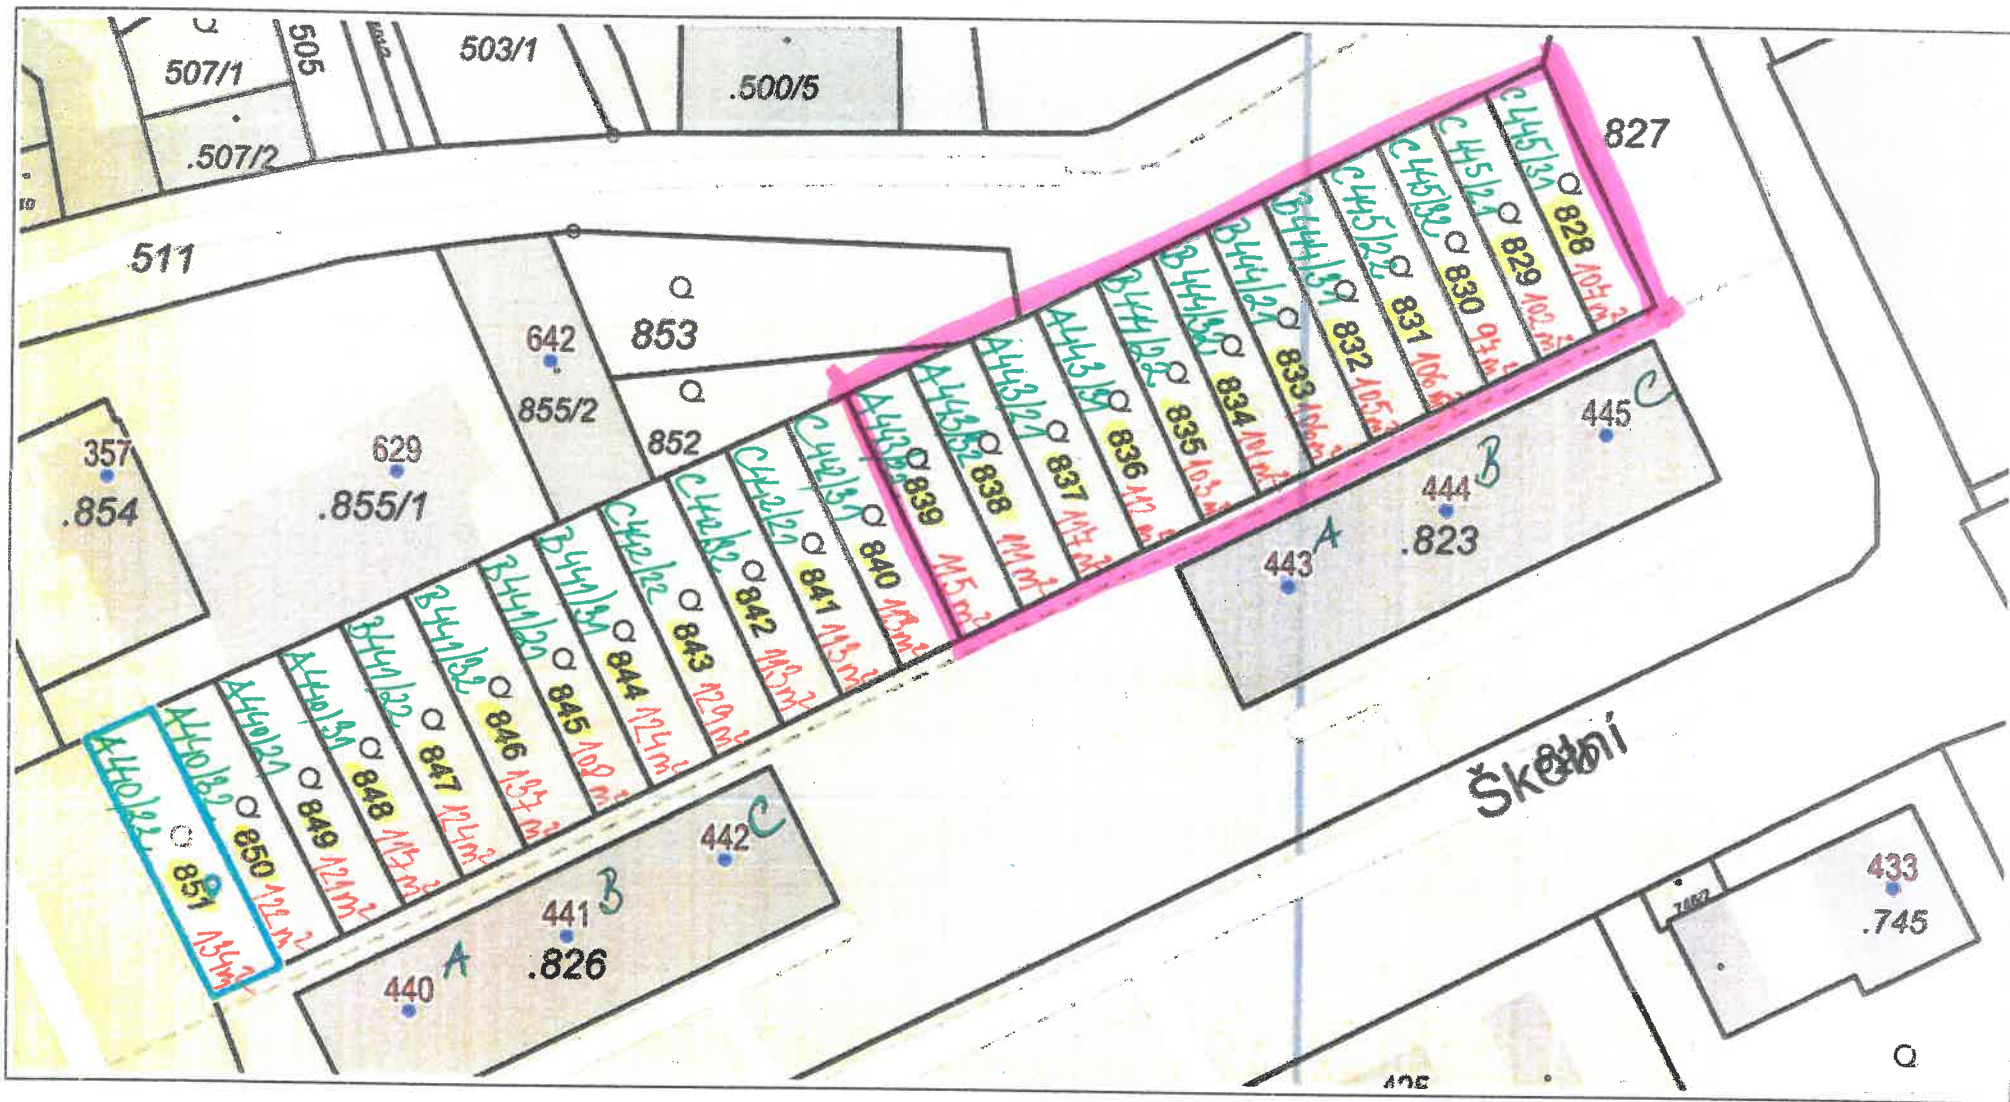

0 10 m 20 m

1:595