


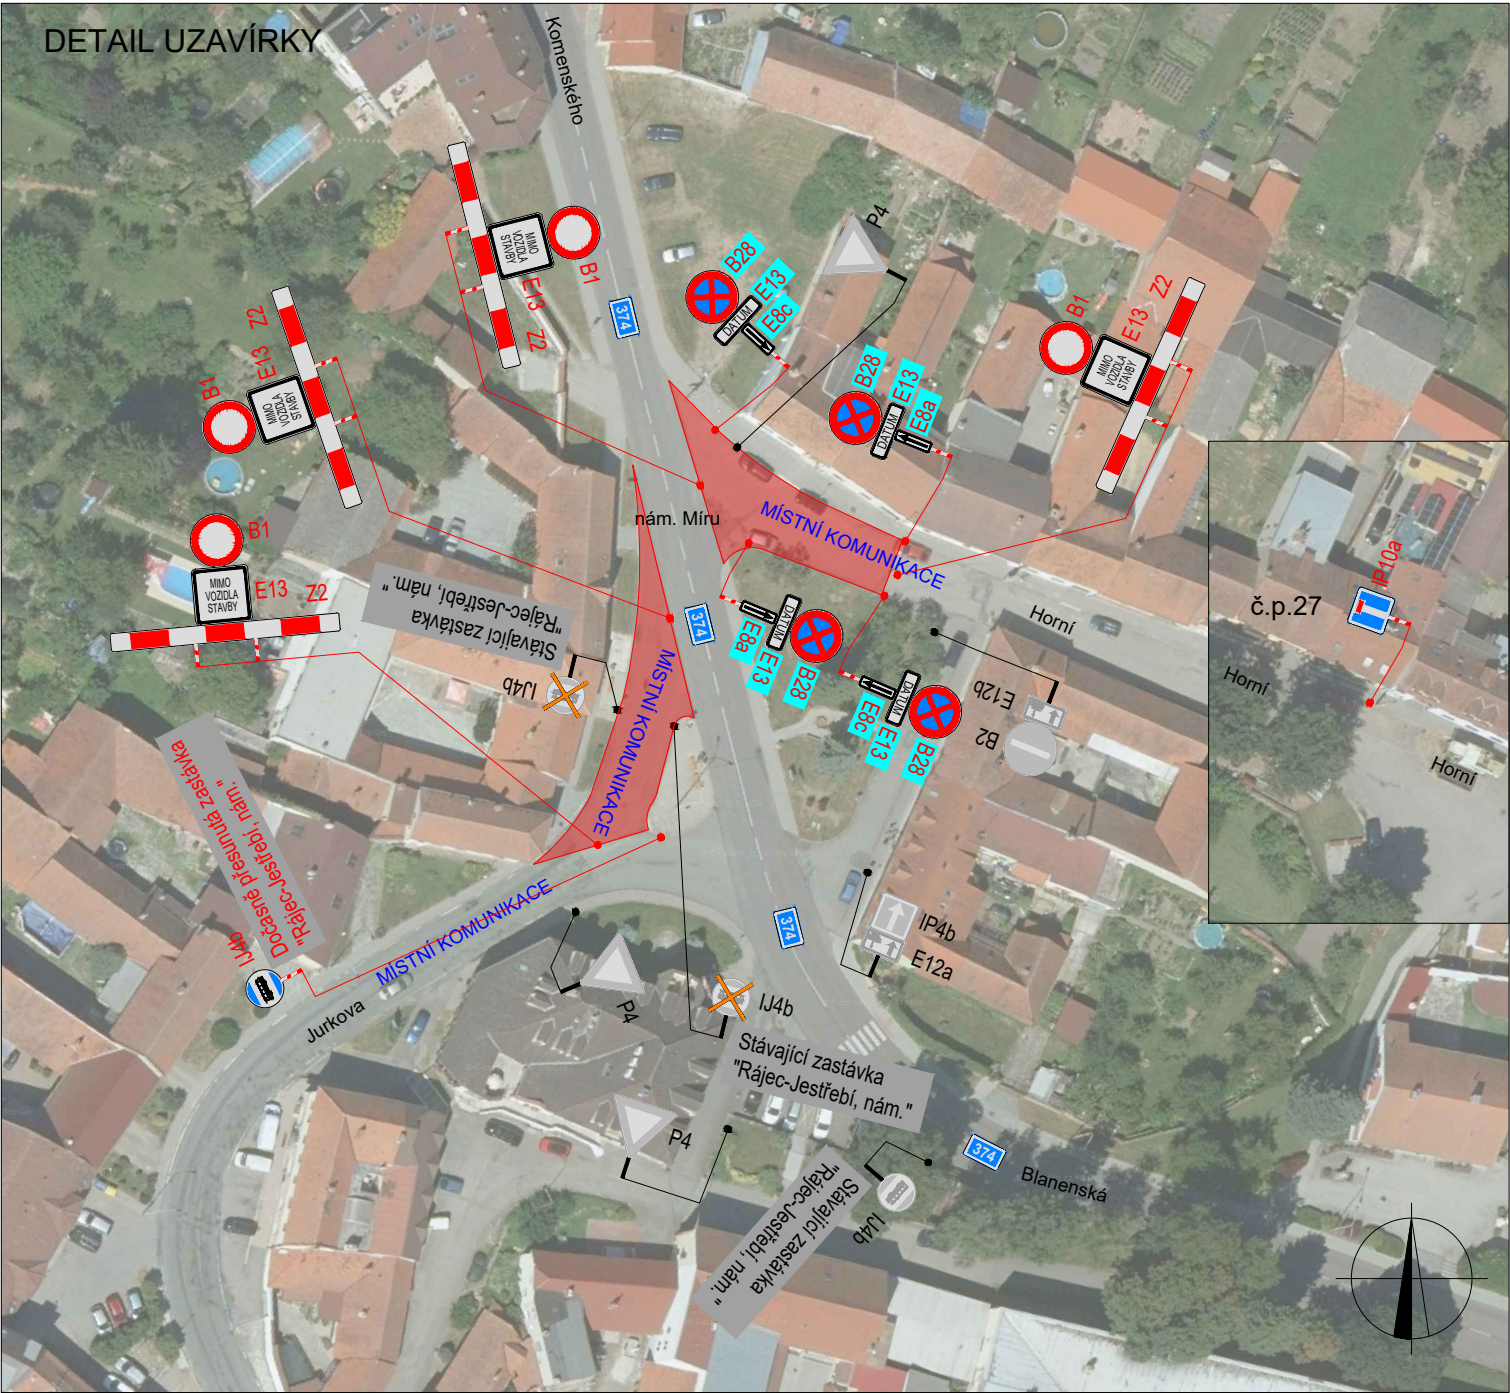

SOUHLASÍME S PDZ a UZAVÍRKOU V dne	SOUHLASÍME S PDZ a UZAVÍRKOU V dne	SOUHLASÍME S PDZ a UZAVÍRKOU V dne
---	---	---



LEGENDA

- | | | | |
|--|---|--|---------------------|
| | TRVALÉ SVISLÉ
DOPRAVNÍ ZNAČENÍ | | UZAVÍRKA KOMUNIKACE |
| | DOČASNĚ ZNEPLATNĚNÉ
TRVALÉ SVISLÉ
DOPRAVNÍ ZNAČENÍ | | |
| | NAVRŽENÉ PŘECHODNÉ
DOPRAVNÍ ZNAČENÍ | | |
| | NAVRŽENÉ PŘECHODNÉ
DOPRAVNÍ ZNAČENÍ, OSAZENO
7 DNÍ PŘED UZAVÍRKOU | | |

Použité dopravní značení bude v základní velikosti a v reflexním provedení tř. 1
K návrhu dopravního značení bylo využito TP 65 Zásady pro dopravní značení na pozemních komunikacích, TP 66 Zásady pro označování pracovních míst na pozemních komunikacích, II. vydání

VYPRACOVAL: Lada Šťastná			DoZBos s.r.o. Průmyslová 2641/12 680 01 Boskovice E-mail: dozbos@dozbos.cz www.dozbos.cz
Kontroloval: Ing. Mgr. Josef Janík			
NÁZEV AKCE:	RÁJEC-JESTŘEBÍ, OPRAVA MK NA NÁMĚSTÍ MÍRU		DATUM: 10/2025
NÁZEV PŘÍLOHY:	SITUACE DOPRAVNĚ-INŽENÝRSKÝCH OPATŘENÍ		FORMÁT: 2xA4
OBSAH:			ČÍSLO ZAKÁZKY:
			ČÍSLO PŘÍLOHY: 1.3