


SITUACE

Část 4.2.3 mimoúrovňové křížení Varianta 3

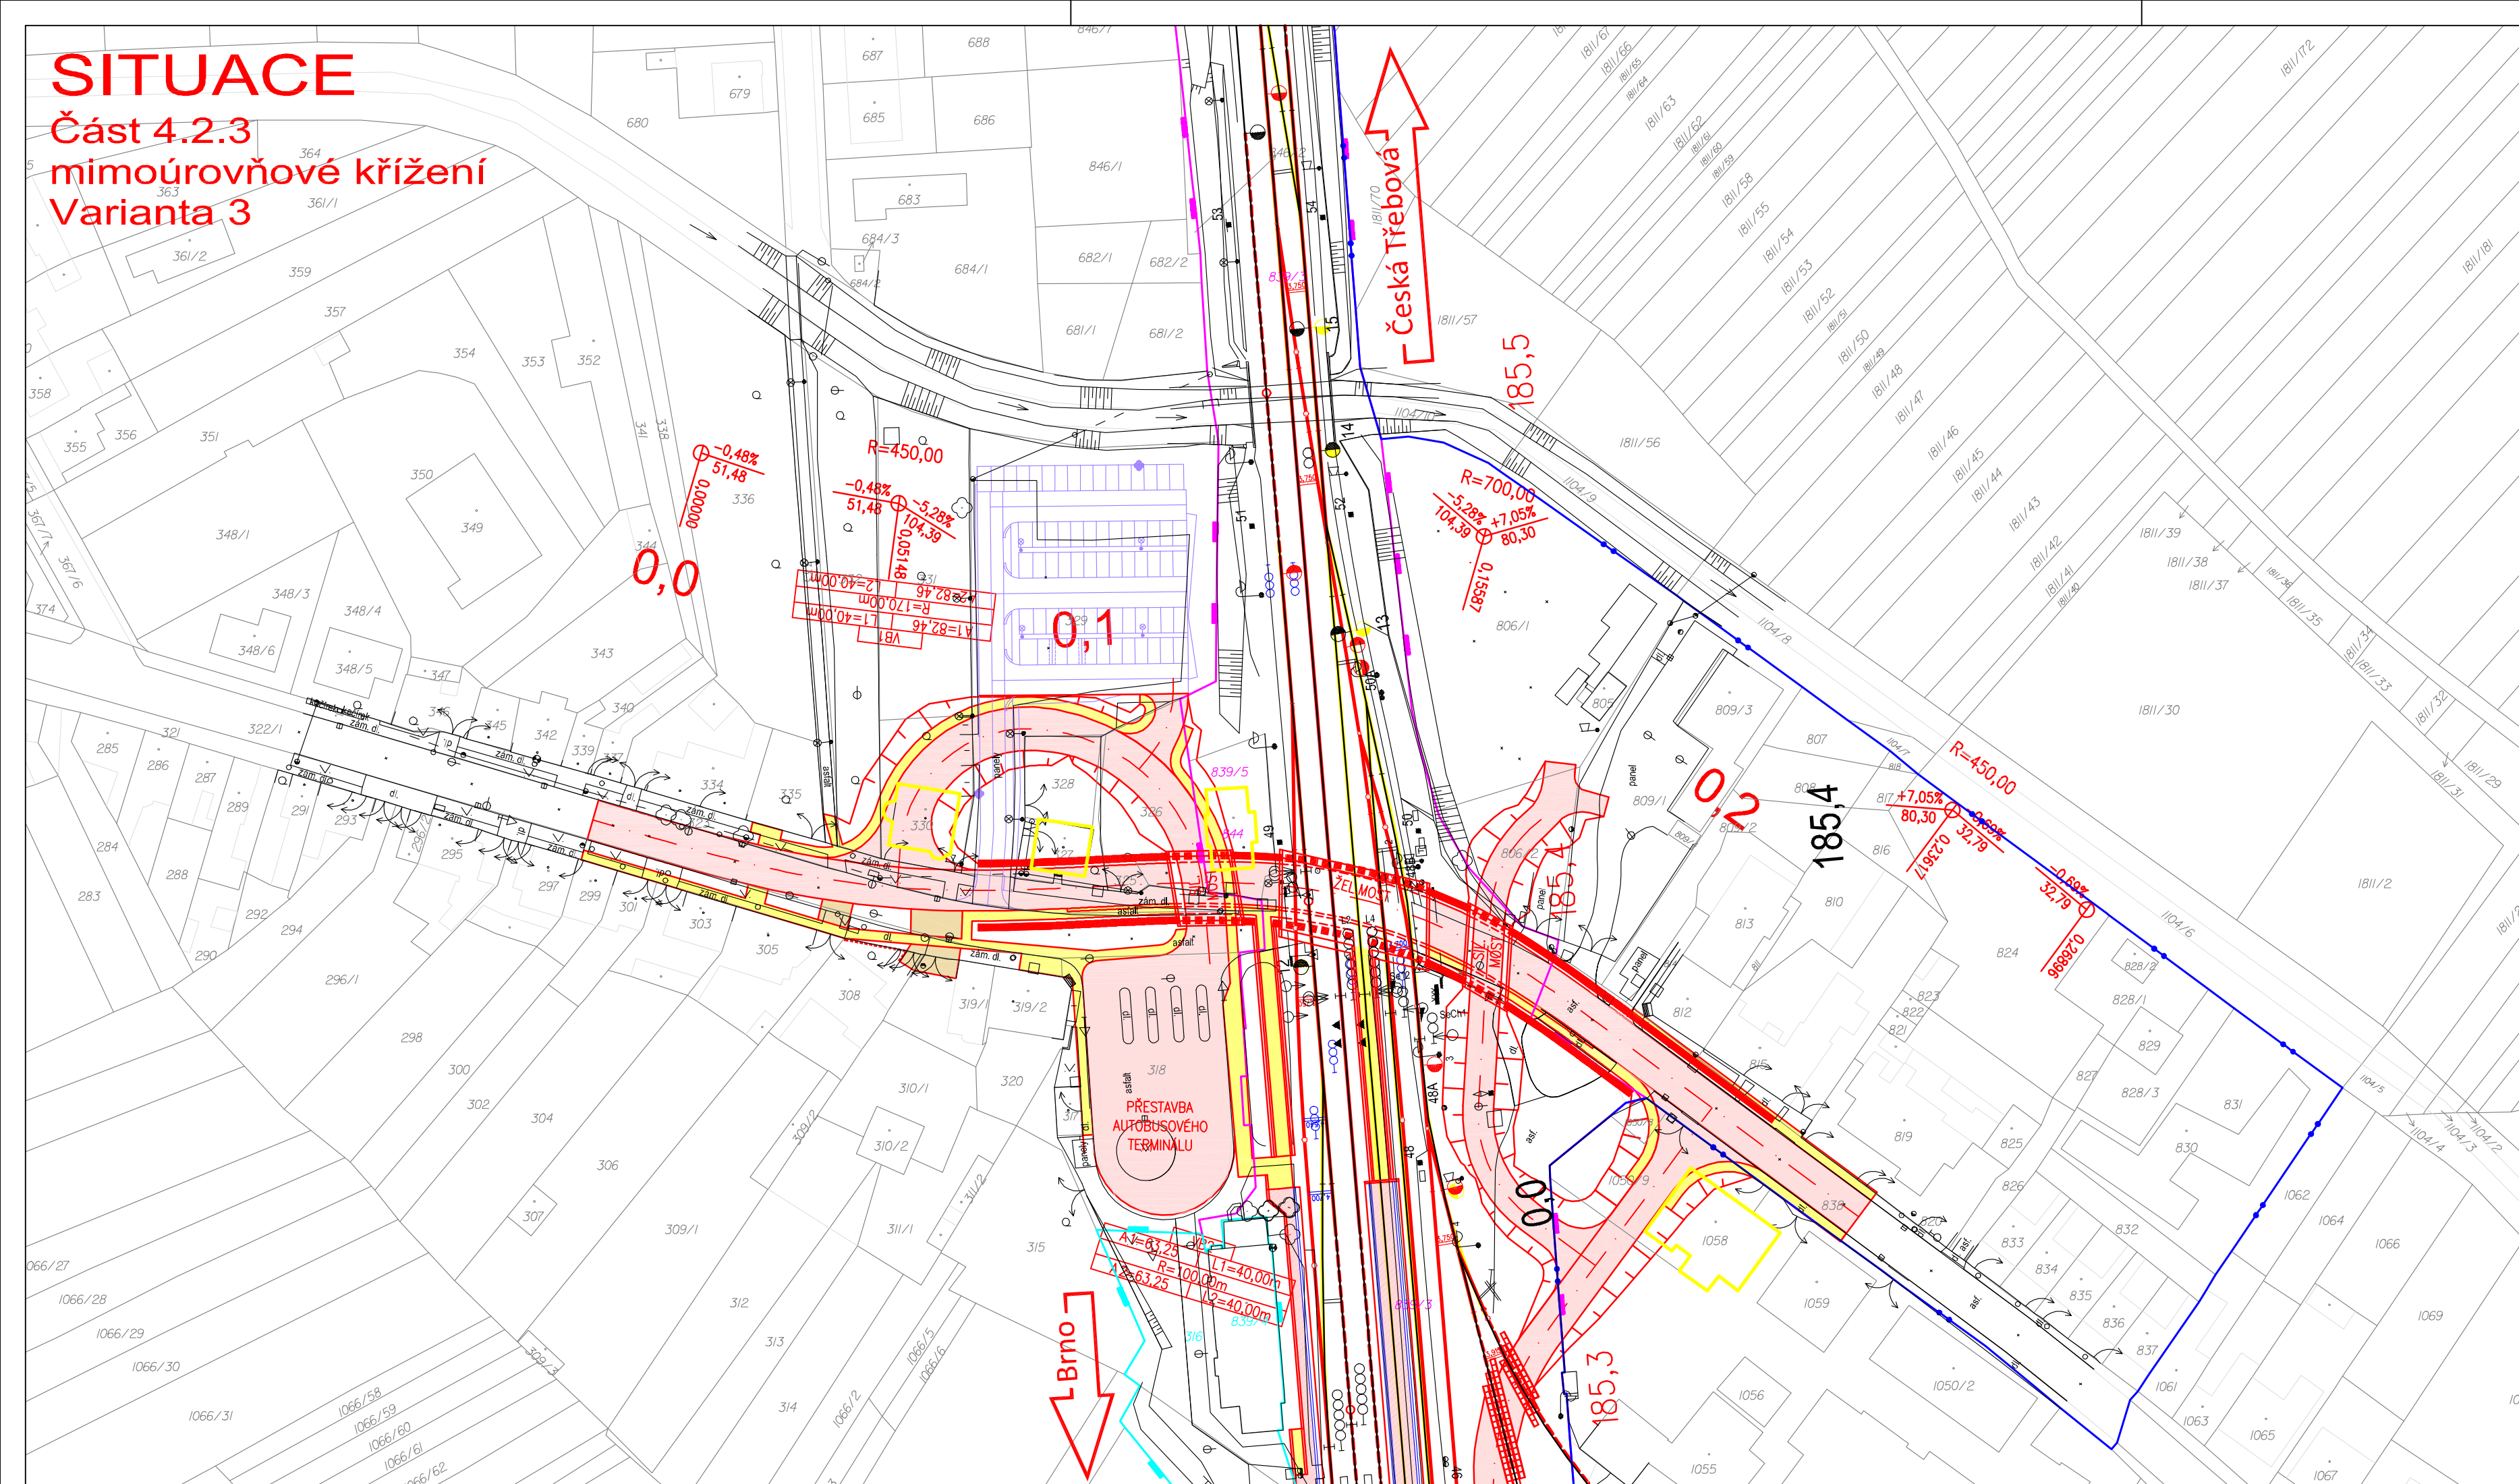

ŽELEZNIČNÍ SPODEK

- podélné traťovody stávající
- podélné traťovody nové
- přechod traťovodu pod koleji
- příčné svody
- dešťová kanalizace
- osa zpevněného příkopu

ŽELEZNIČNÍ SVRŠEK

- kolej stávající
- kolej demontovaná
- kolej rekonstruovaná
- vyjmutí a vložení stávající koleje
- směrová a výšková úprava stávající koleje
- kolej rekonstruovaná v navazující stavbě
- staniční kolej dopravní
- staniční kolej manipulační (kurzivová)

NÁSTUPIŠTĚ

- zpevněná plocha nástupiště
- zpevněná plocha přístupových chodníků
- vegetační a parkové úpravy
- umělá vodící linie a varovný pás

PŘEJEZDY A KOMUNIKACE

- kce vozovky (asfaltový kryt)
- kce vozovky (penetrační makadam)
- chodník

OSTATNÍ OBJEKTY A ZAŘÍZENÍ

- hlavní návěstidla

LEGENDA OSTATNÍ

- HRANICE K. Ú.
- HRANICE OBVODU DRÁHY - POZEMEK ČD, a.s.
- HRANICE OBVODU DRÁHY - POZEMEK SŽDC
- KATASTRÁLNÍ MAPA
- PARCELNÍ ČÍSLO
- 4859/21
- NAVAZUJÍCÍ ST. DRÁŽNÍ (DLE PROJEKTANTA)
- NAVAZUJÍCÍ STAVBY NEDRÁŽNÍ
- STÁVAJÍCÍ SÍTĚ DRÁŽNÍ
- STÁVAJÍCÍ SÍTĚ MIMODRÁŽNÍ



EVROPSKÁ UNIE
Evropské strukturální a investiční fondy
Operační program Doprava

Ministerstvo dopravy
Státní fond dopravní
infrastruktury

REVIZE Č.	DATUM	ZMĚNA	ČÍSLO SOUPRAVY:

SPOLEČNÍK 1 (VEDOUcí SPOLEČNÍK):



SUDOP BRNO, spol. s r.o.
Kounicova 26
611 36 Brno
Ředitel společnosti: Ing. Jiří Molák
tel.: +420 972 625 804
E-mail: sudop@sudop-brno.cz

SPOLEČNÍK 2:



SUDOP PRAHA a.s.
Olšanská 1a, 130 80 Praha 3
tel.: +420 267 094 111
fax: +420 224 230 316
E-mail: praha@sudop.cz

OBJEDNATEL:	SŽDC, S.O., DLÁŽDĚNÁ 1003/7, 110 00 PRAHA 1 STAVEBNÍ SPRÁVA VÝCHOD (ORGANIZAČNÍ JEDNOTKA)	tel.: +420 972 625 804 E-mail: sudop@sudop-brno.cz
PROFESNÍ SKUPINA:	11 KOLEJE	VEDOUcí PROF. SKUPINY ING. PETR ROTSCHEIN
ODPOVĚDNÝ PROJ. ZAKÁZKY	ODPOVĚDNÝ PROJ. PS, SO	ŘEDITEL ING. JIŘÍ MOLÁK
ING. JAN ZÁREČKÝ	ING. LUBOMÍR BEŇÁK	NAVRHL, VYPRACOVAL BRONISLAV URBÁNEK
KRAJ:	JIHOVMORAVSKÝ, PARDUBICKÝ	KONTROLOVAL ING. PETR ROTSCHEIN
	POVĚŘENÝ OÚ: BRNO - ČESKÁ TŘEBOVÁ	STUPEŇ: KONCEPT
"DOZ BRNO - SKALICE NAD SVITAVOU (VČETNĚ)" "DOZ SKALICE NAD SVITAVOU (MIMO) - ČESKÁ TŘEBOVÁ" C. SITUACE		ZAK. ČÍSLO 17005-01-0218
		ARCH. ČÍSLO 2017110827
		MĚŘÍTKO 1 : 1 000
		POČET FORMÁTŮ 4 A4
		DATUM: 07/2017
Situace – Část 4.2.3 – mimoúrovňové křížení – Varianta 3		ČÁST DOKUM. C.
		PŘÍLOHA 2.4.2.3