


SITUACE

Část 4.2.2 mimoúrovňové křížení Varianta 2

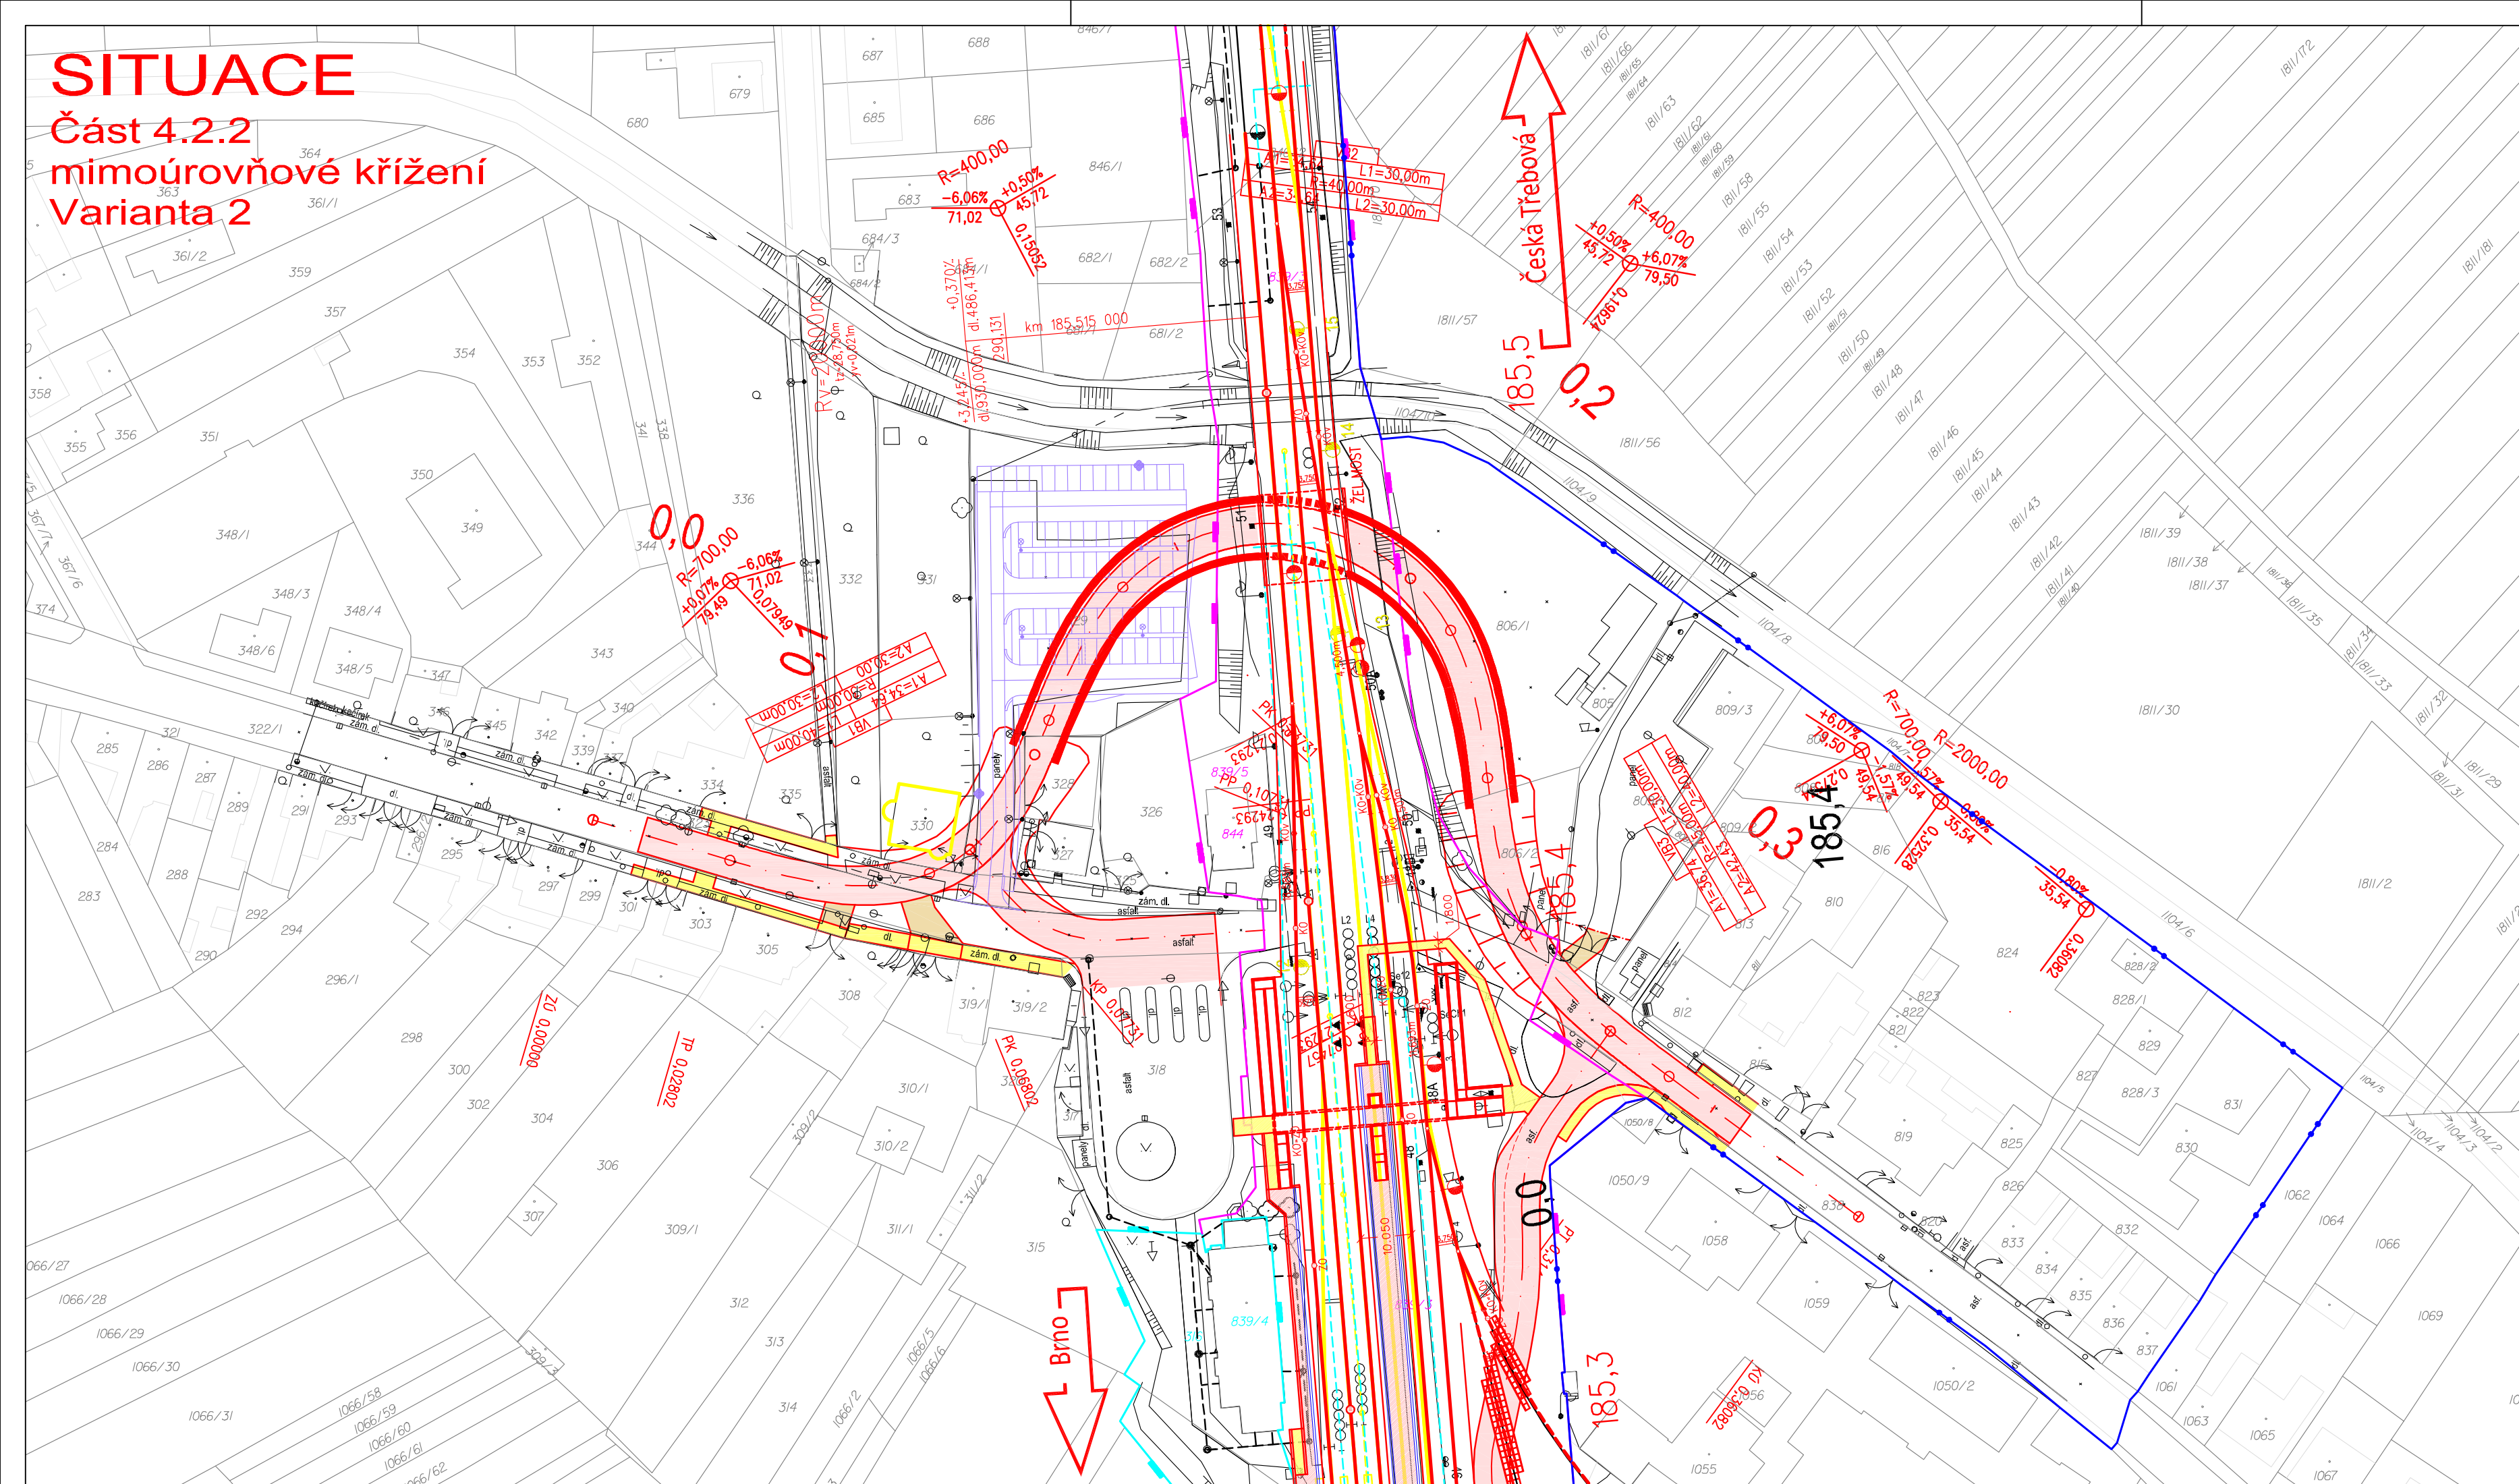

ŽELEZNIČNÍ SPODEK

- podélné traťovody stávající
- podélné traťovody nové
- přechod traťovodu pod koleji
- příčné svody
- dešťová kanalizace
- osa zpevněného příkopu

ŽELEZNIČNÍ SVRŠEK

- kolej stávající
- kolej demontovaná
- kolej rekonstruovaná
- vyjmutí a vložení stávající koleje
- směrová a výšková úprava stávající koleje
- kolej rekonstruovaná v navazující stavbě
- staniční kolej dopravní
- staniční kolej manipulační (kurzivou)

NÁSTUPIŠTĚ

- zpevněná plocha nástupiště
- zpevněná plocha přístupových chodníků
- vegetační a parkové úpravy
- umělá vodící linie a varovný pás

PŘEJEZDY A KOMUNIKACE

- kce vozovky (asfaltový kryt)
- kce vozovky (penetrační makadam)
- chodník

OSTATNÍ OBJEKTY A ZAŘÍZENÍ

- hlavní návěstidla

LEGENDA OSTATNÍ

- HRANICE K. Ú.
- HRANICE OBVODU DRÁHY - POZEMEK ČD, a.s.
- HRANICE OBVODU DRÁHY - POZEMEK SŽDC
- KATASTRÁLNÍ MAPA
- PARCELNÍ ČÍSLO
- 4859/21
- NAVAZUJÍCÍ ST. DRÁŽNÍ (DLE PROJEKTANTA)
- NAVAZUJÍCÍ STAVBY NEDRÁŽNÍ
- STÁVAJÍCÍ SÍTĚ DRÁŽNÍ
- STÁVAJÍCÍ SÍTĚ MIMODRÁŽNÍ



EVROPSKÁ UNIE
Evropské strukturální a investiční fondy
Operační program Doprava



REVIZE Č.	DATUM	ZMĚNA	ČÍSLO SOUPRAVY:

SPOLEČNÍK 1 (VEDOUcí SPOLEČNÍK):

SUDOP BRNO, spol. s r.o.
Kounicova 26
611 36 Brno
Ředitel společnosti: Ing. Jiří Molák
tel.: +420 972 625 804
E-mail: sudop@sudop-brno.cz

SPOLEČNÍK 2:

SUDOP PRAHA a.s.
Olšanská 1a, 130 80 Praha 3
tel.: +420 267 094 111
fax: +420 224 230 316
E-mail: praha@sudop.cz

OBJEDNAVATEL:	SŽDC, S.O., DLÁŽDĚNÁ 1003/7, 110 00 PRAHA 1 STAVEBNÍ SPRÁVA VÝCHOD (ORGANIZAČNÍ JEDNOTKA)	tel.: +420 972 625 804 E-mail: sudop@sudop-brno.cz
PROFESNÍ SKUPINA:	11 KOLEJE	VEDOUcí PROF. SKUPINY ING. PETR ROTSCHEIN
ODPOVĚDNÝ PROJ. ZAKÁZKY	ING. JAN ZÁREČKÝ	KONTROLOVAL ING. PETR ROTSCHEIN
ODPOVĚDNÝ PROJ. PS, SO	ING. LUBOMÍR BEJÁK	ING. JIŘÍ MOLÁK
NAVRHL. VYPRACOVAL	BRONISLAV URBÁNEK	ING. PETR ROTSCHEIN
KRAJ:	JIHOMORAVSKÝ, PARDUBICKÝ	POVĚŘENÝ OÚ: BRNO – ČESKÁ TŘEBOVÁ
"DOZ BRNO - SKALICE NAD SVITAVOU (VČETNĚ)" "DOZ SKALICE NAD SVITAVOU (MIMO) - ČESKÁ TŘEBOVÁ" C. SITUACE		STUPEŇ: KONCEPT
ZAK. ČÍSLO 17005-01-0218		ARCH. ČÍSLO 2017110827
MĚŘITKO 1 : 1 000		POČET FORMÁTŮ 4 A4
DATUM: 07/2017		ČÁST DOKUM. C.
Situace – Část 4.2.2 – mimoúrovňové křížení – Varianta 2		PŘÍLOHA 2.4.2.2